SCHÉMA ZAPOJENIA MODULU
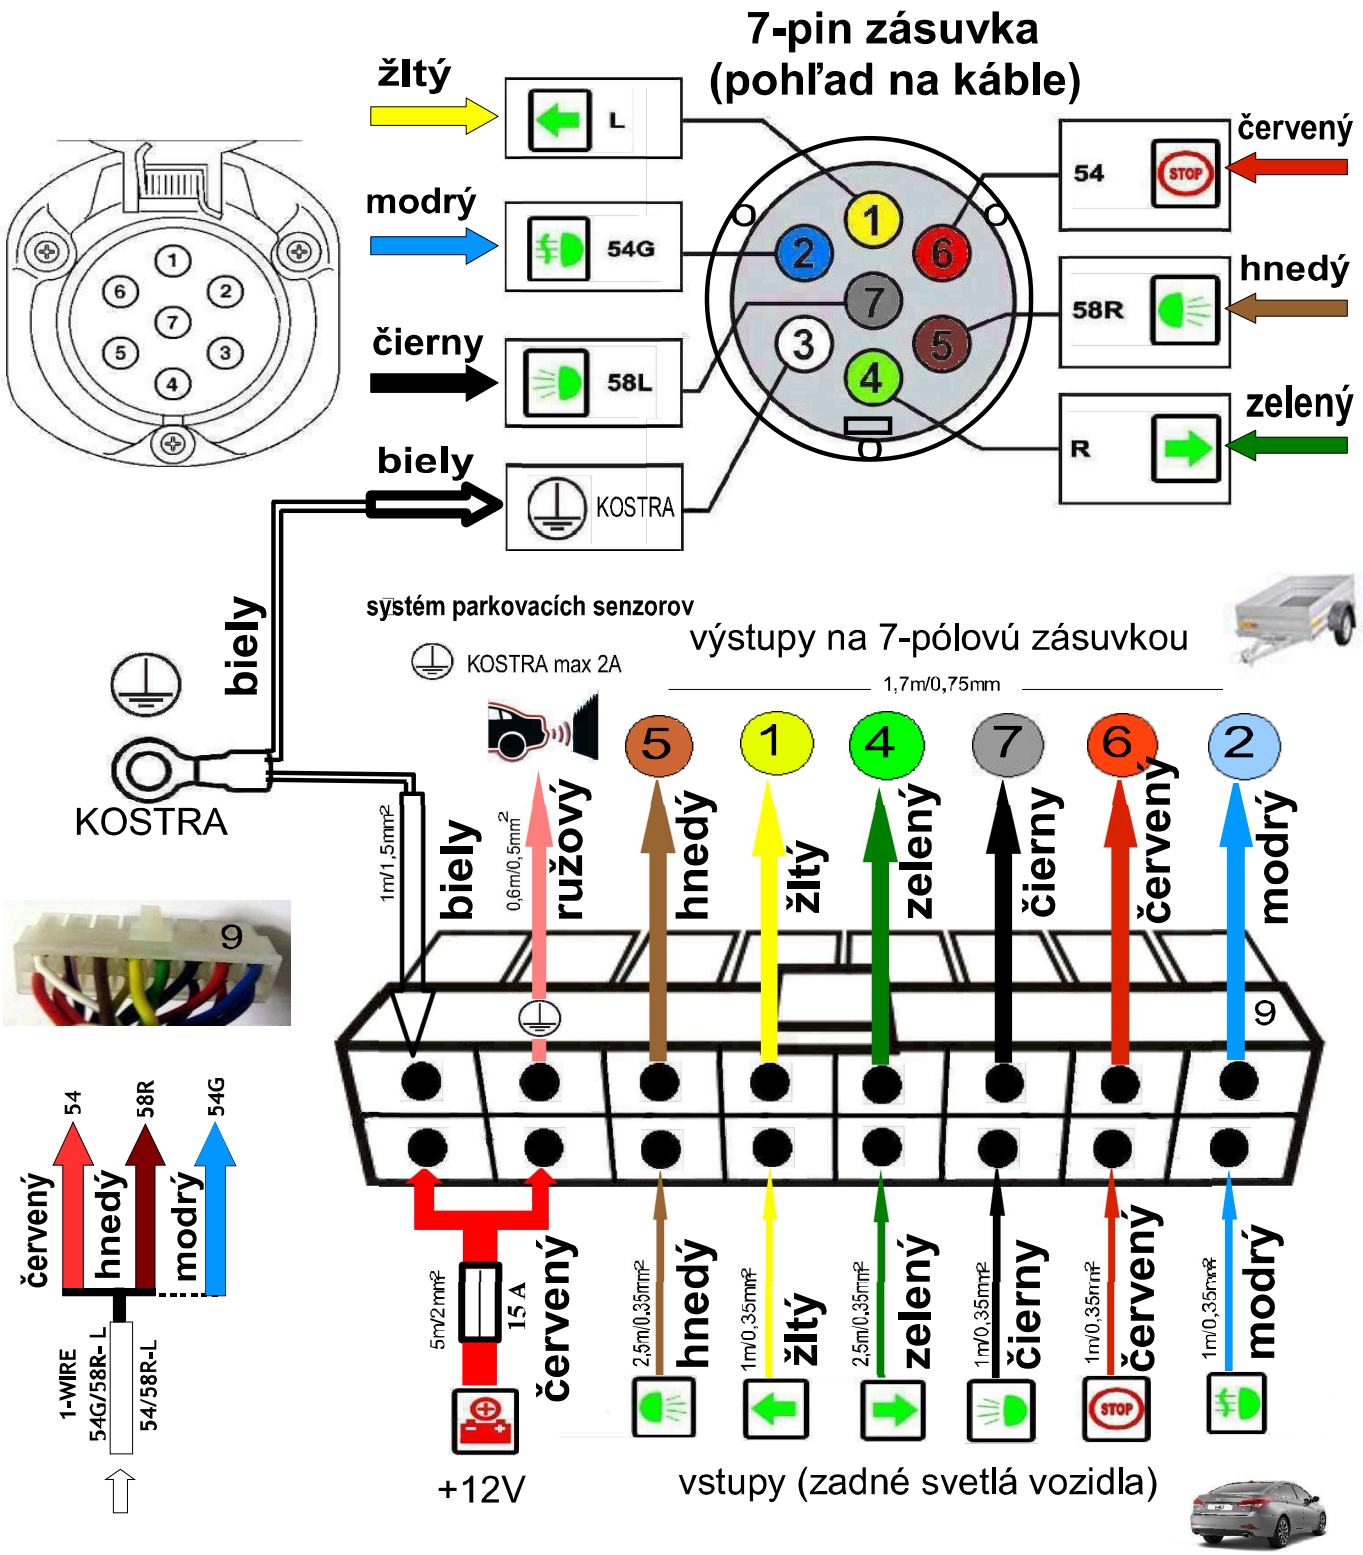
Lights Sender 1